



Sitzungsvorlage

TOP 15 – öffentlich – vorberatend

Sitzungstag:	04.11.2024		
Gremium:	Betriebsausschuss		
Fachbereich:	Schiffahrt Direktion	Sitzungsnummer:	BetrA/2024/006
Sachbearbeiter/in:	Daniel Dankert	Vorlagennummer:	2024/201

Wegeführung Fährhaus Langeoog (Benersiel)

Sachvortrag:

Information zur Vorlage 2024/341 Ausschreibung Wegeführung Fährhaus Langeoog (Benersiel)

Mit Vorlage 2024/341 vom 23.05.2024 hat die Schiffahrt die Vergabe von Planungsleistungen für die neue Wegeführung am Fährhaus Langeoog (Benersiel) vorgeschlagen.

Um Planungskosten in Höhe von 20.000,00 € - 43.000,00 € zu sparen, hat die Schiffahrt die Planung der Wegeführung selbst übernommen, für eine Kostenschätzung wurden Preise von verschiedenen Herstellern und Baufirmen eingeholt, so dass die Schiffahrt zu einer Kostenschätzung für die Erneuerung der Wegeführung in Höhe von 118.500,00 € netto kommt, damit liegt die Schiffahrt 112.000,00 € netto unter der letzten Kostenschätzung.

Bei der Planung wurden alle relevanten Vorschriften (Barrierefreiheit etc.) berücksichtigt.

Zur Visualisierung der Planung hat die Schiffahrt eine Firma beauftragt, die die Planung zu Papier gebracht hat, hier sind Kosten in Höhe von 1.000,00 € netto entstanden.

Als nächsten Schritt schlägt die Schiffahrt vor, die Leistungen für die Arbeiten der neuen Wegeführung am Fährhaus Langeoog (Benersiel) auszuschreiben und den Rat nach Prüfung durch das Rechnungsprüfungsamt über das Ergebnis zu informieren.

Beschlussvorschlag:

Der Betriebsausschuss empfiehlt,

der Verwaltungsausschuss empfiehlt,

Der Rat beschließt, die Leistungen für die Arbeiten zur neuen Wegeführung am Fährhaus Langeoog (Benersiel) auszuschreiben und den Rat nach Prüfung durch das Rechnungsprüfungsamt über das Ergebnis zu informieren.


Langeoog, den 25.10.2024

Anlagen:

- 1 Kostenschätzung Wegeführung.pdf
- 2 Entwurf.pdf
- 3 Mobile Zäune- fester Zaun-Absperreketten.pdf
- 4 Poller.pdf

Kostenschätzung neue Wegeführung Fährhaus Langeoog (Bensorsiel)

Vorbereitende Arbeiten	
Baustelleneinrichtung inkl. Absperrung	2.000,00 €
Wegebau	
Diamanttrennschnitt Ausgleichschicht Plasterlieferung Pflasterverlegung	47.500,00 €
Ausstattung	
Betonpoller inkl. Ketten liefern und einbauen Bänke liefern und aufstellen Mülleimer inkl Ascher liefern und aufstellen Absperrgitter mobil liefern Gittergeländer liefern und einbauen Kettenwarnstände liefern und einbauen Rolltor liefern und einbauen	50.000,00 €
Einbau vorhandener Ausstattung	
Rolltore vorh. Einbauen	5.000,00 €
Beschriftung der Ladezone	
Ladezone beschriften	12.500,00 €
Netto	117.000,00 €
MwSt. 19%	22.230 €
Gesamt	139.230,00 €

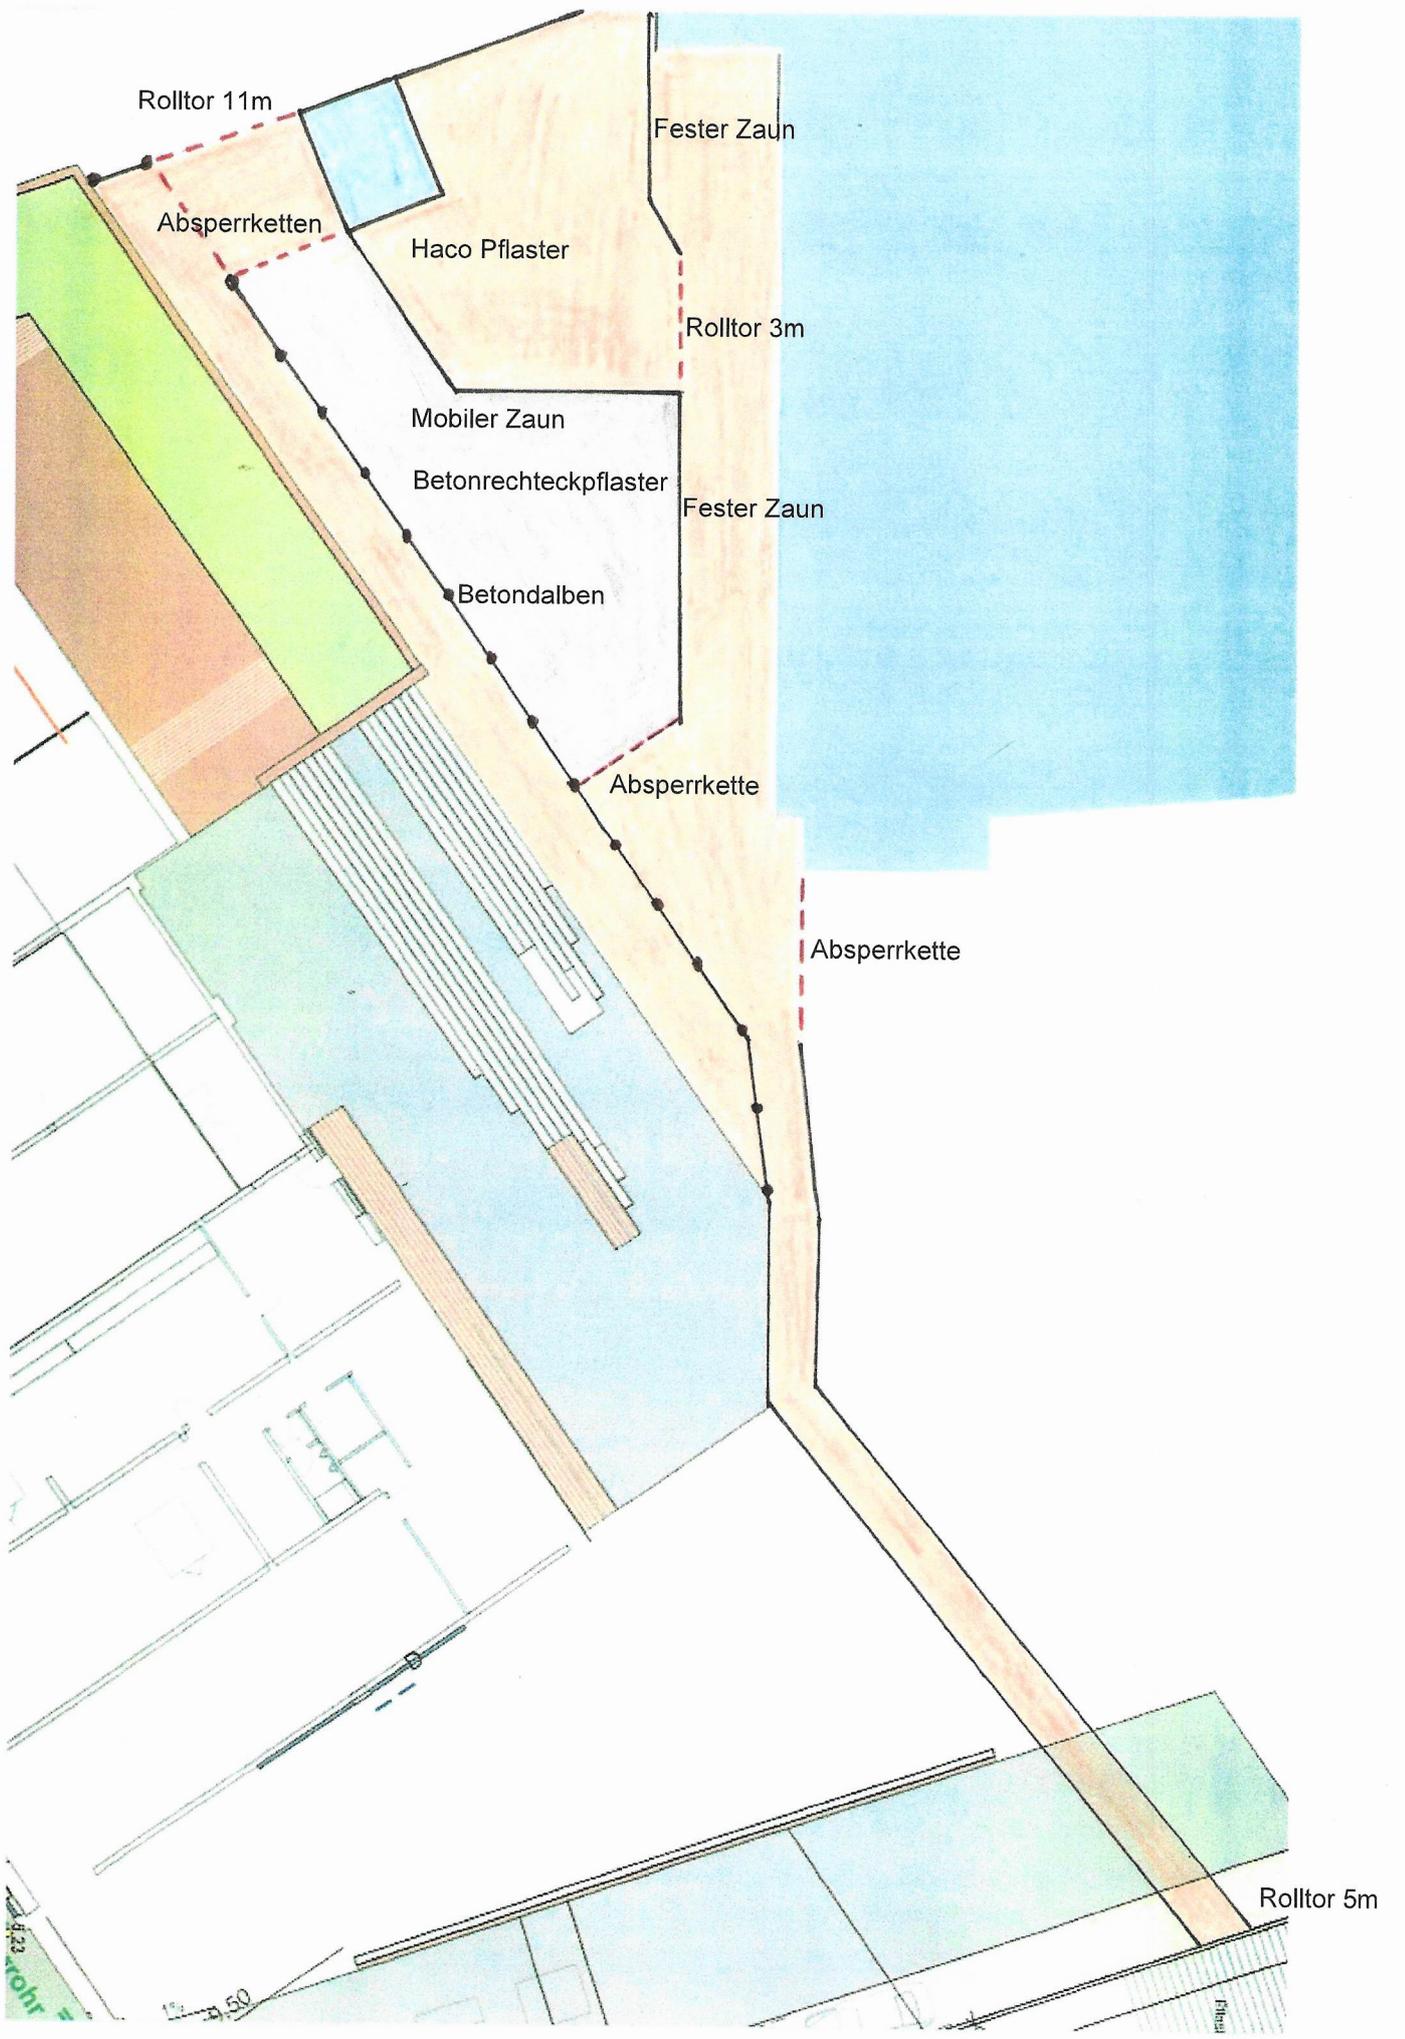

4.23
Bohr

1:50

1:50



Bild 1 mobile Zäune



Bild 2 Ketten-Warnständer ARRE



Bild 3 fester Zaun



