



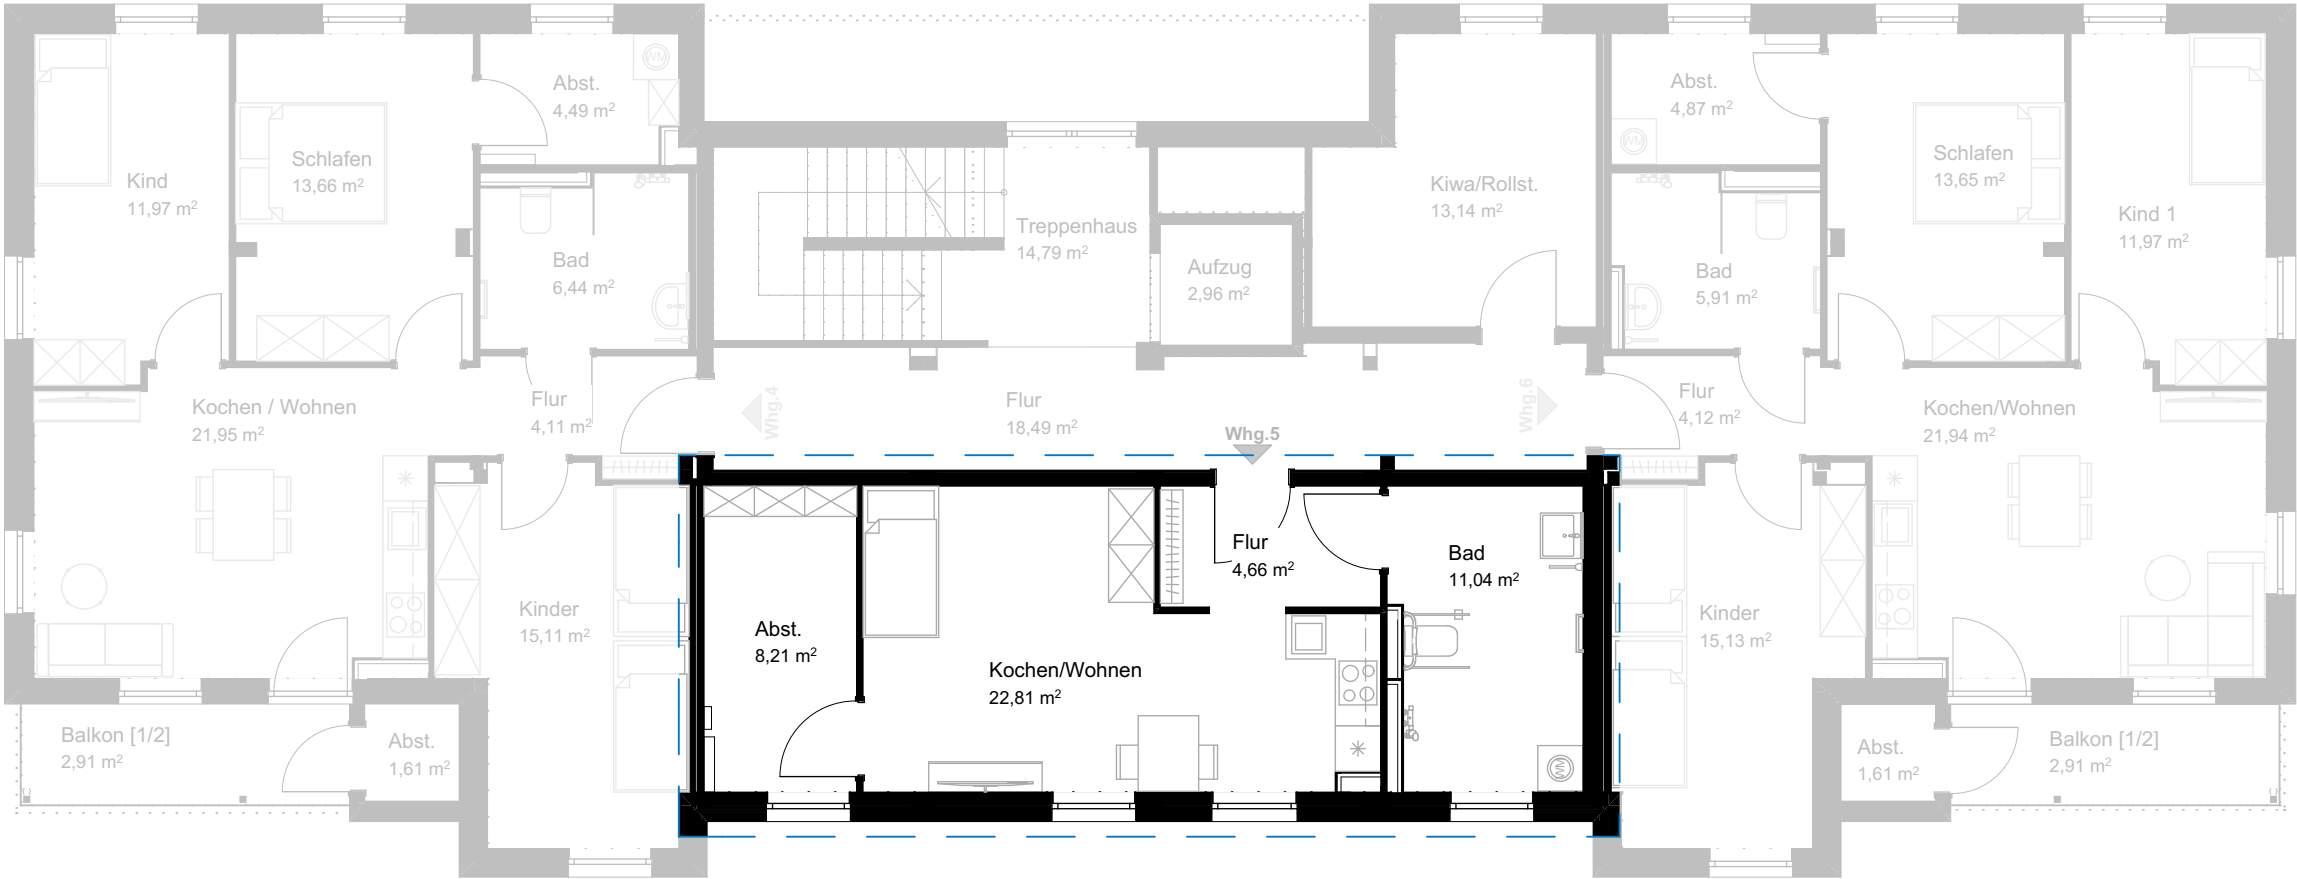

WHG 5	
Haus A, 1 Person - rollstuhlgerecht	
Raumname	Fläche
Abst.	8,21 m²
Bad	11,04 m²
Flur	4,66 m²
Kochen/Wohnen	22,81 m²
Summe	46,72 m²

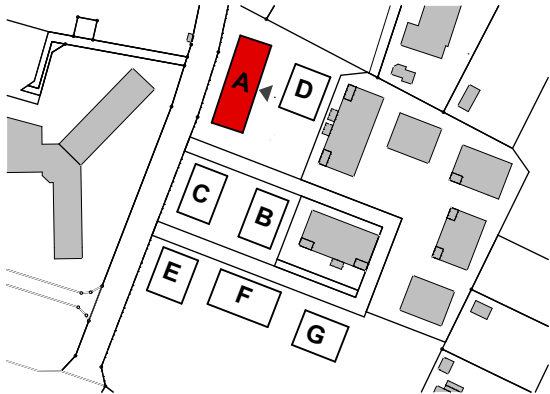

STAND
EXPOSÉ

BAUVORHABEN
Neubau von 7MFH mit 45WE

BAUORT
Kirchstraße
26465 Langeoog

BAUHERR:IN
Inselgemeinde Langeoog

2311

DATUM
24.04.2025

BLATT
Din A3

PLANNAME
Haus A, 1. Obergeschoss - Whg. 05

BEARBEITUNG
Rü

MAßSTAB
1:100

