



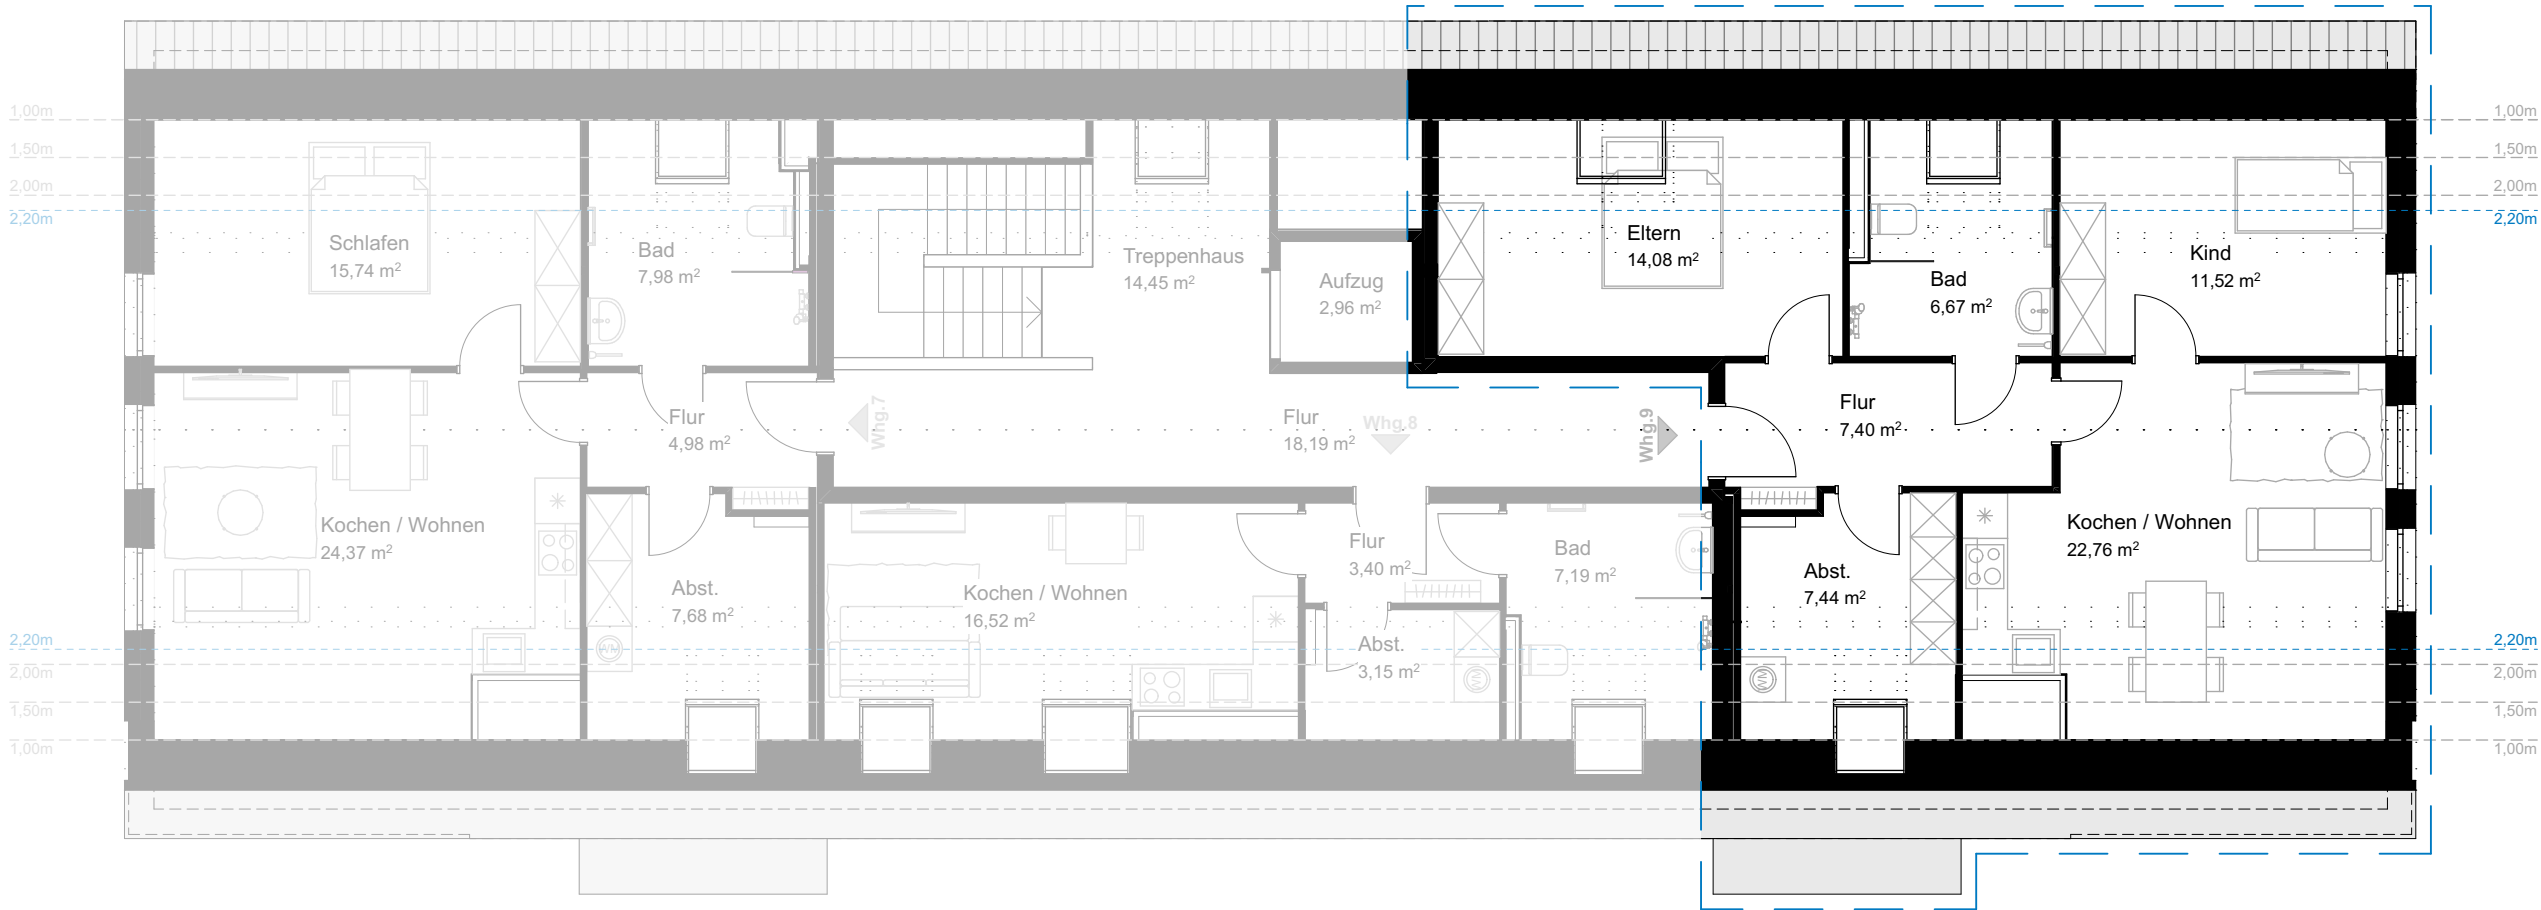

WHG 9	
Haus A, 3 Personen	
Raumname	Fläche
Abst.	7,44 m²
Bad	6,67 m²
Eltern	14,08 m²
Flur	7,40 m²
Kind	11,52 m²
Kochen / Wohnen	22,76 m²
Summe	69,87 m²

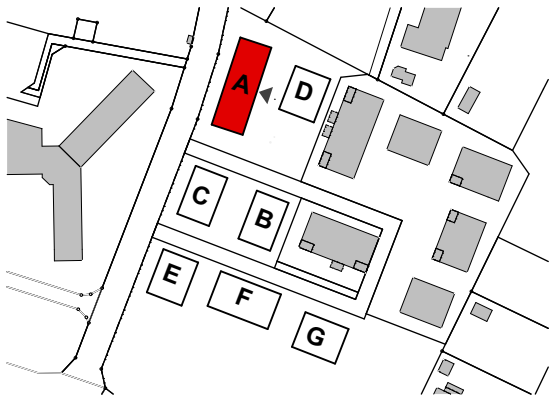

STAND
EXPOSÉ

BAUVORHABEN
Neubau von 7MFH mit 45WE

BAUORT
Kirchstraße
26465 Langeoog

BAUHERR:IN
Inselgemeinde Langeoog

2311

DATUM
24.04.2025

BLATT
Din A3

PLANNAME
Haus A, Dachgeschoss - Whg. 09

BEARBEITUNG
Rü

MAßSTAB
1:100

