



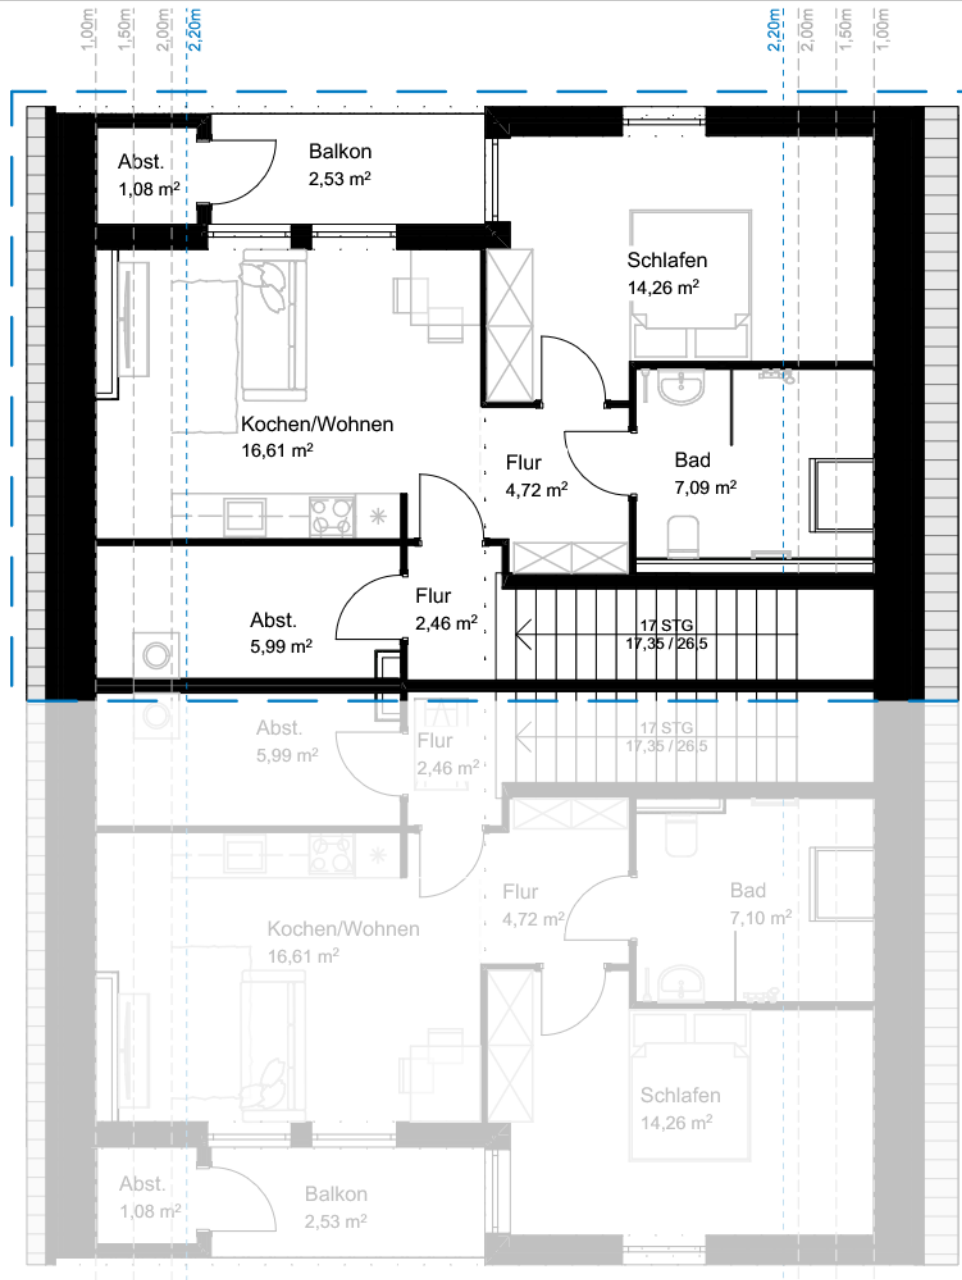

WHG 3	
Haus B, 2 Personen	
Raumname	Fläche
Abst.	5,99 m²
Abst.	1,08 m²
Bad	7,09 m²
Balkon	2,53 m²
Flur	4,72 m²
Flur (EG)	2,46 m²
Flur	1,70 m²
Kochen/Wohnen	16,61 m²
Schlafen	14,26 m²

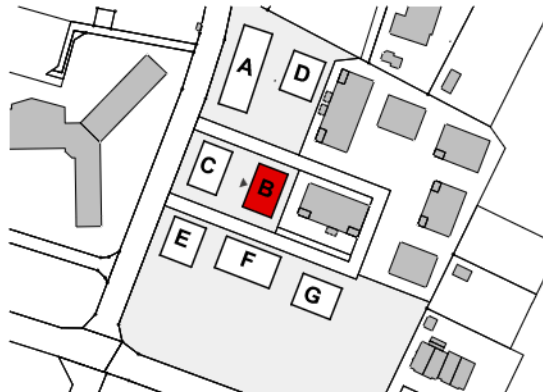

STAND
EXPOSÉ

BAUVORHABEN
Neubau von 7MFH mit 45WE

BAUORT
Kirchstraße
26465 Langeoog

BAUHERR:IN
Inselgemeinde Langeoog

2311

DATUM
24.04.2025

BLATT
Din A4

PLANNAME
Haus B, Dachgeschoss - Whg. 03

BEARBEITUNG
Rü

MAßSTAB
1:100

