



N

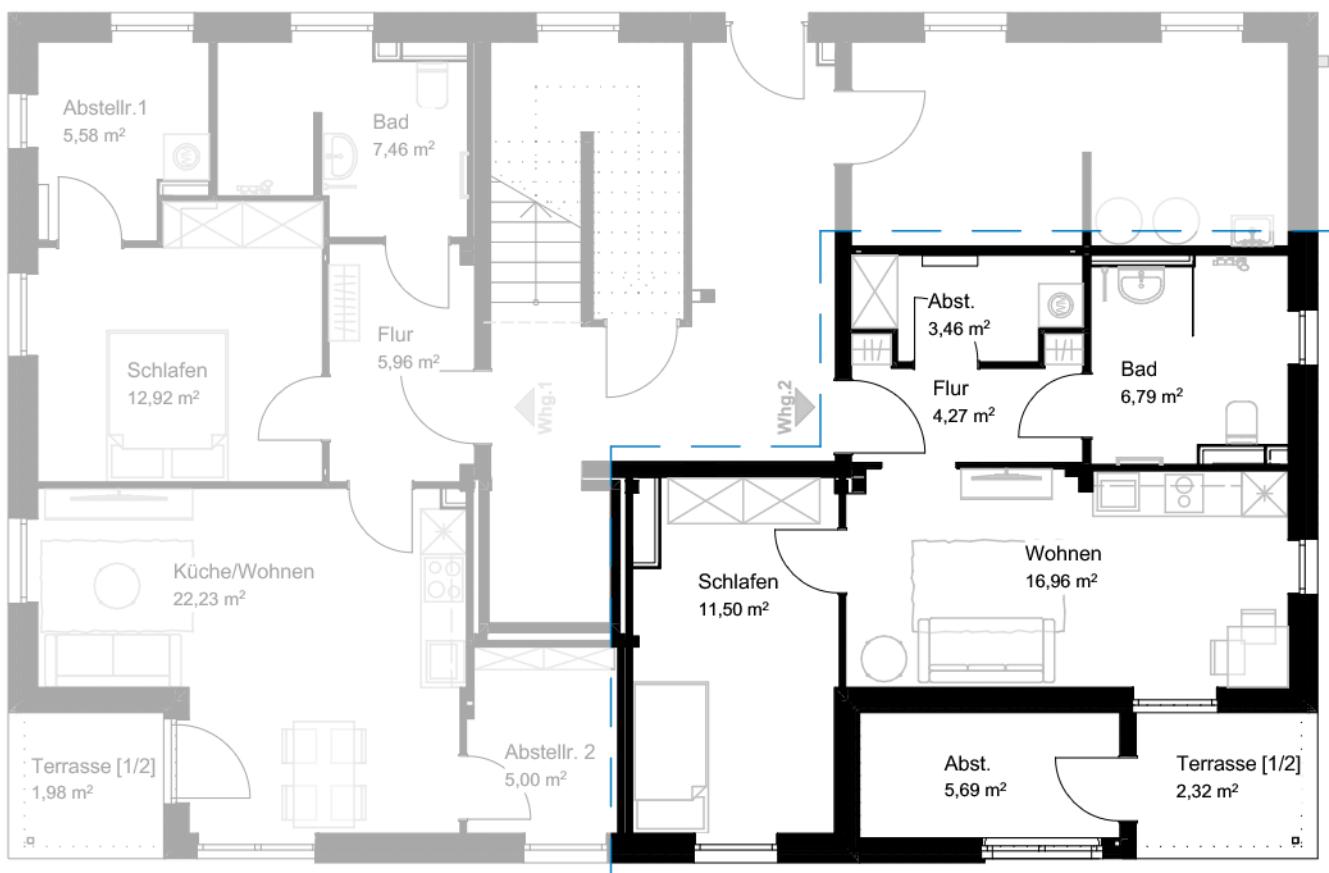

25-02-04\_50\_2311\_KS5\_Hotlink Haus C.pln  
Diese Zeichnung ist urheberrechtlich geschützt! Sie darf ohne unsere Genehmigung weder vervielfältigt, noch für Dritte zugänglich gemacht werden!

WHG 2	
Haus C, 1 Person	
Abst.	3,46 m <sup>2</sup>
Abst.	5,69 m <sup>2</sup>
Bad	6,79 m <sup>2</sup>
Flur	4,27 m <sup>2</sup>
Schlafen	11,50 m <sup>2</sup>
Terrasse [1/2]	2,32 m <sup>2</sup>
Wohnen	16,96 m <sup>2</sup>
<b>Summe</b>	<b>50,99 m<sup>2</sup></b>

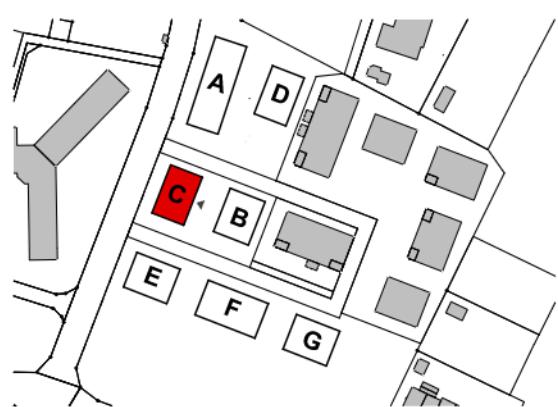

## STAND EXPOSÉ

BAUVORHABEN  
Neubau von 7MFH mit 45WE

BAUORT  
Kirchstraße  
26465 Langeoog

BAUHERR:IN  
Inselgemeinde Langeoog

2311

DATUM  
24.04.2025

BEARBEITUNG  
Rü

BLATT  
Din A4

MAßSTAB  
1:100

PLANNAME  
Haus C, Erdgeschoss - Whg. 02



hofschröer  
planen und bauen