



N

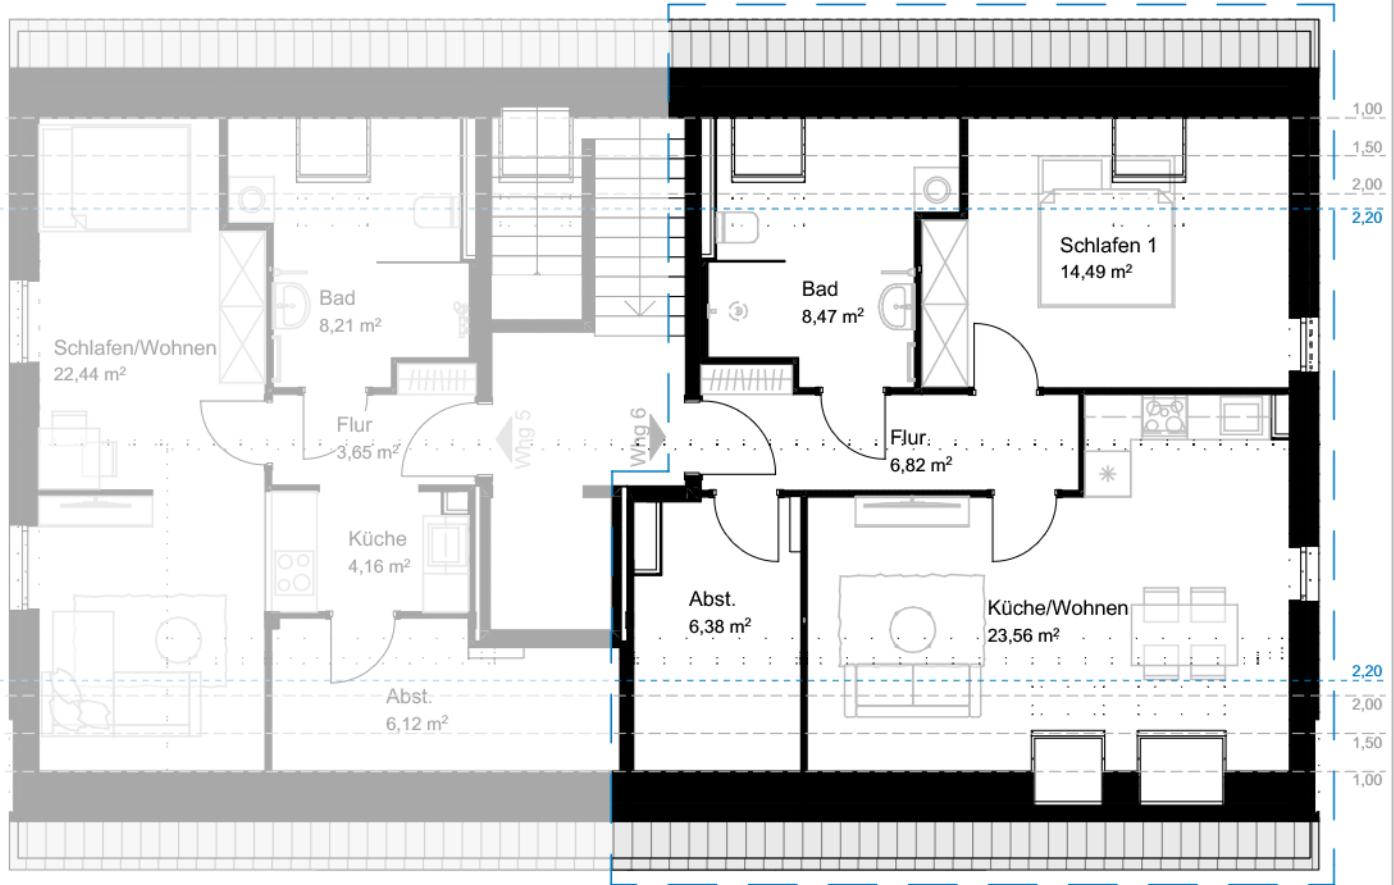

25-02-04\_50\_2311\_KS5\_Hotlink Haus C.pln  
Diese Zeichnung ist urheberrechtlich geschützt! Sie darf ohne unsere Genehmigung weder vervielfältigt, noch für Dritte zugänglich gemacht werden!

WHG 6	
Haus C, 2 Personen	
Abst.	6,38 m <sup>2</sup>
Bad	8,47 m <sup>2</sup>
Flur	6,82 m <sup>2</sup>
Küche/Wohnen	23,56 m <sup>2</sup>
Schlafen 1	14,49 m <sup>2</sup>
<b>Summe</b>	<b>59,72 m<sup>2</sup></b>

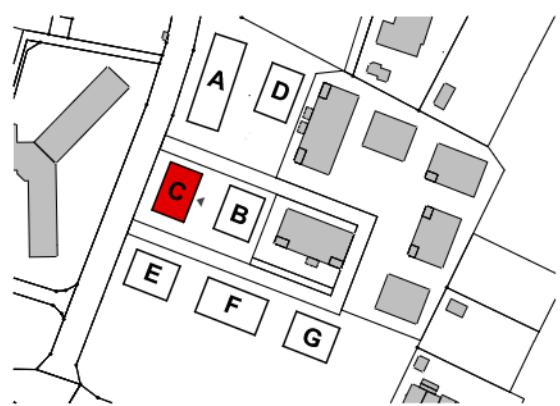

## STAND EXPOSÉ

2311



BAUVORHABEN  
Neubau von 7MFH mit 45WE

DATUM  
24.04.2025

BEARBEITUNG  
Rü

BAUORT  
Kirchstraße  
26465 Langeoog

BAUHERR:IN  
Inselgemeinde Langeoog

BLATT  
Din A4

MAßSTAB  
1:100

PLANNAME  
Haus C, Dachgeschoss - Whg. 06