



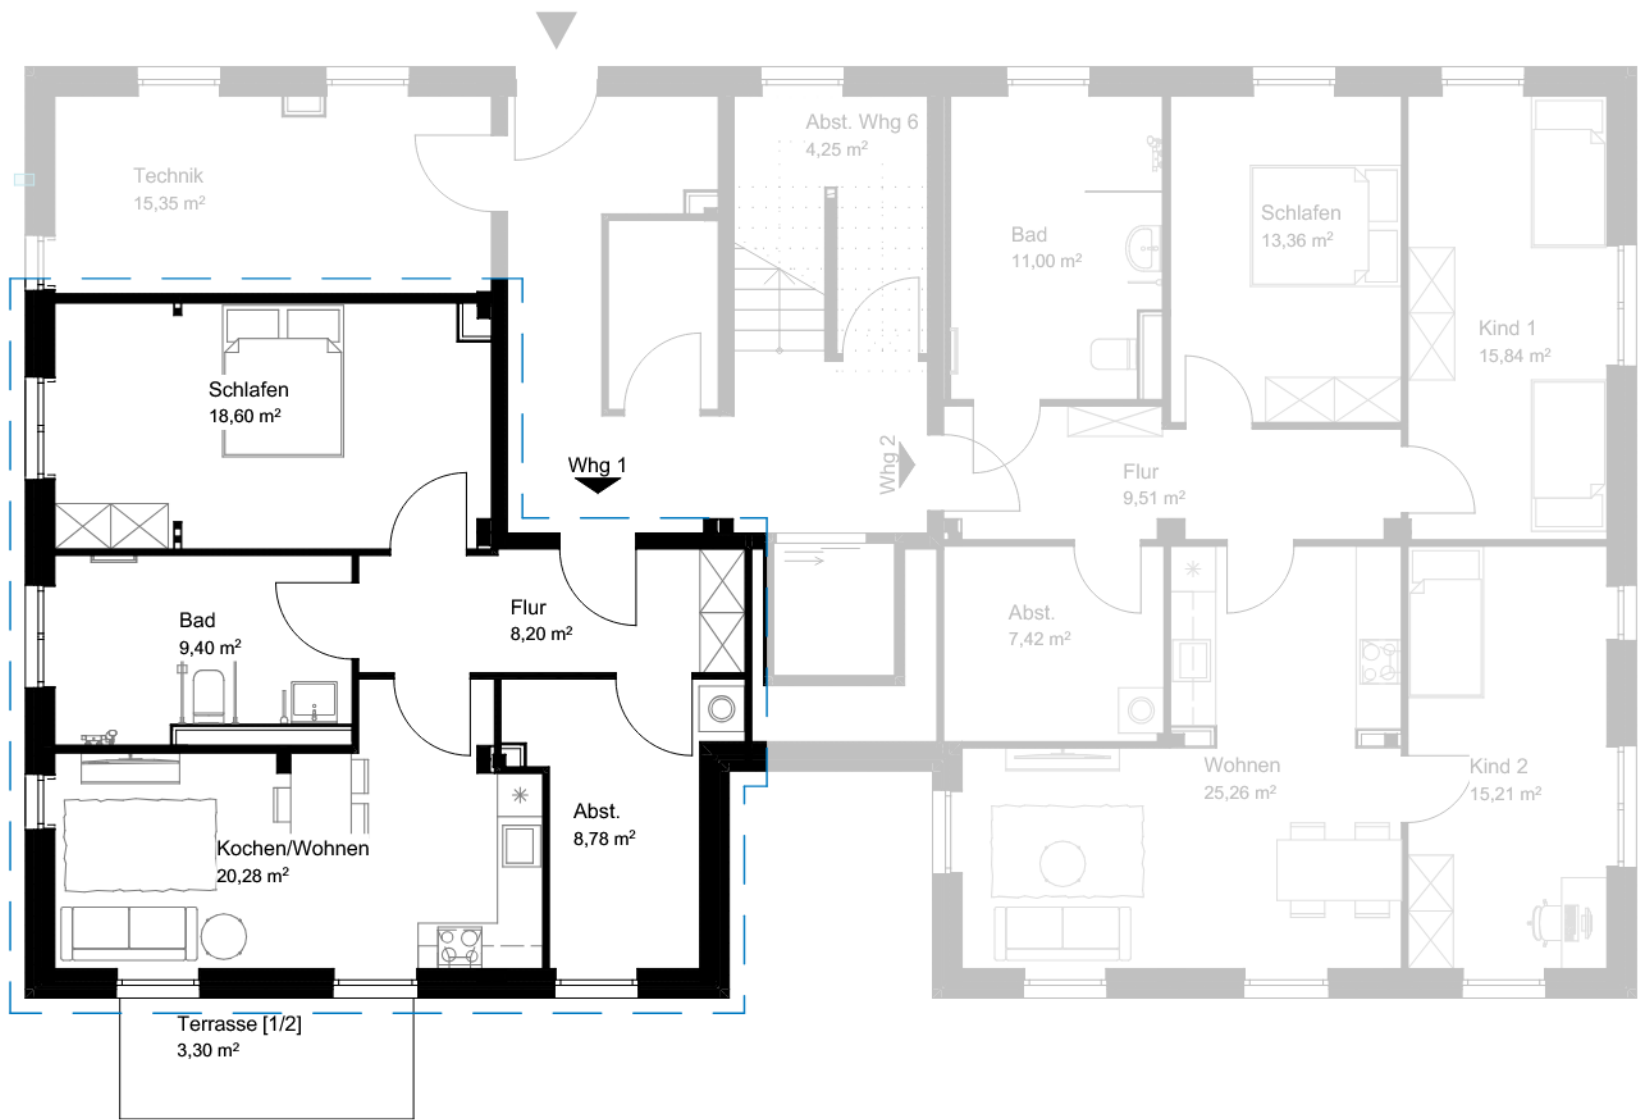

| WHG 1                                 |                      |
|---------------------------------------|----------------------|
| Haus F, 2 Personen - rollstuhlgerecht |                      |
| Abst.                                 | 8,78 m <sup>2</sup>  |
| Bad                                   | 9,40 m <sup>2</sup>  |
| Flur                                  | 8,20 m <sup>2</sup>  |
| Kochen/Wohnen                         | 20,28 m <sup>2</sup> |
| Schlafen                              | 18,60 m <sup>2</sup> |
| Terrasse [1/2]                        | 3,30 m <sup>2</sup>  |
| Summe                                 | 68,56 m <sup>2</sup> |

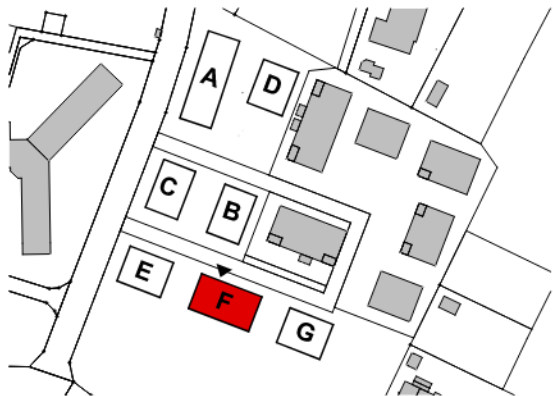

STAND  
EXPOSÉ

BAUVORHABEN  
Neubau von 7MFH mit 45WE

BAUORT  
Kirchstraße  
26465 Langeoog

BAUHERR:IN  
Inselgemeinde Langeoog

2311

DATUM  
24.04.2025

BLATT  
Din A3

PLANNAME  
Haus F, Erdgeschoss - Whg. 01

BEARBEITUNG  
Rü

MAßSTAB  
1:100

