



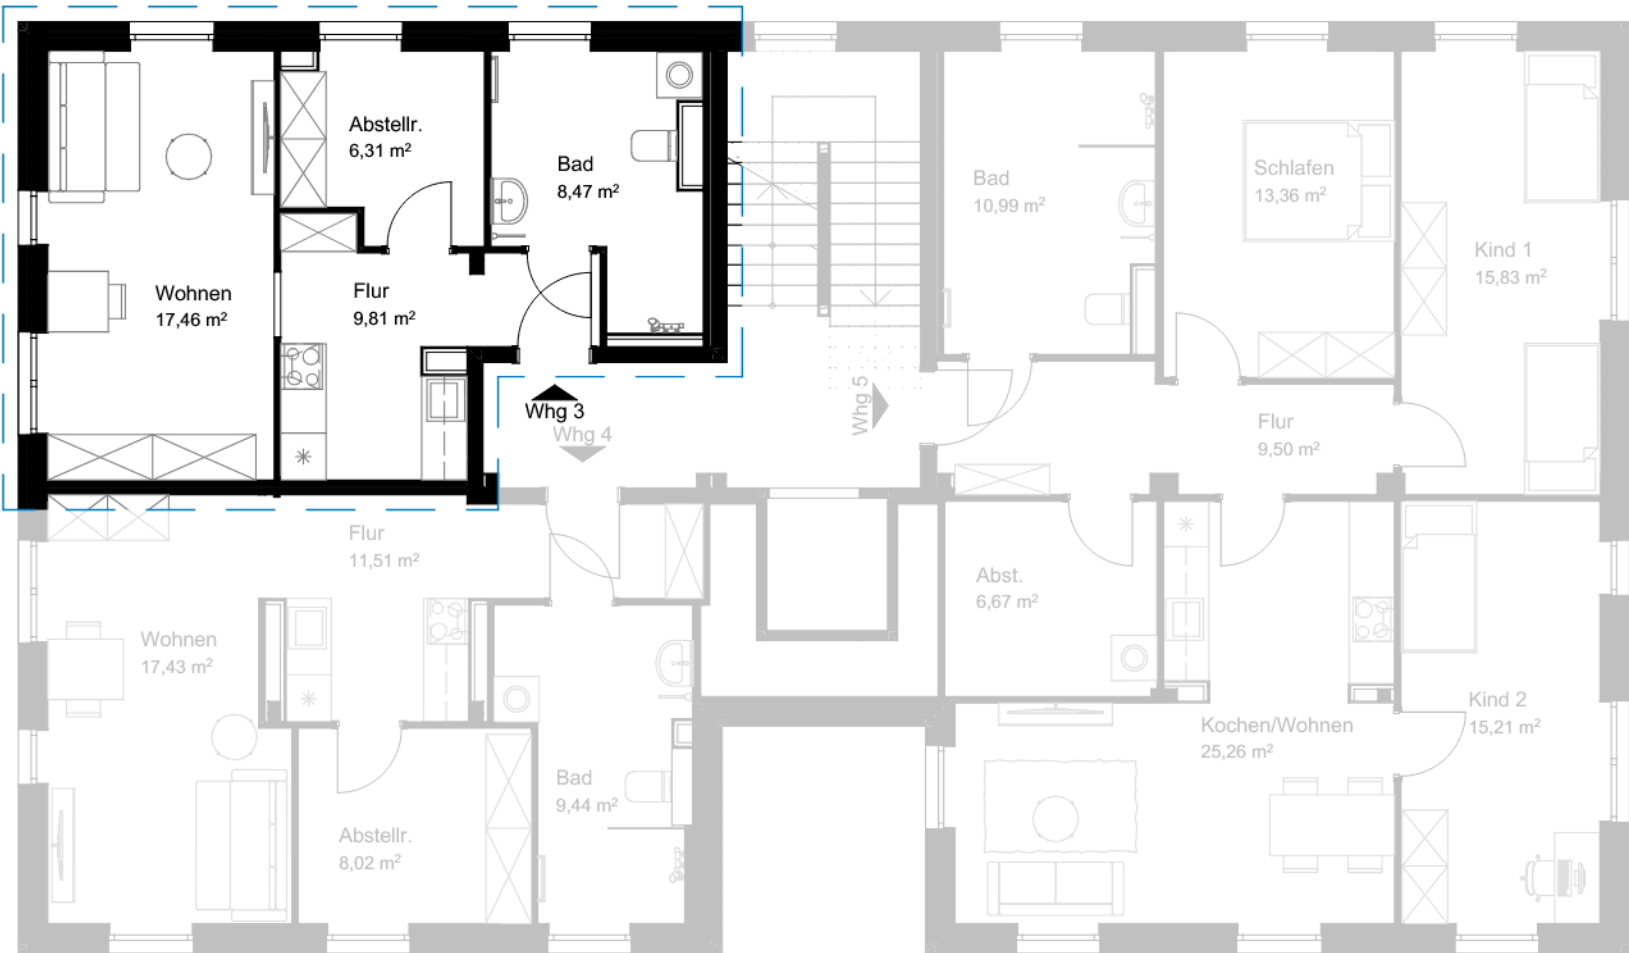

WHG 3	
Haus F, 1 Person	
Abstellr.	6,31 m²
Bad	8,47 m²
Flur	9,81 m²
Wohnen	17,46 m²
Summe	42,05 m²

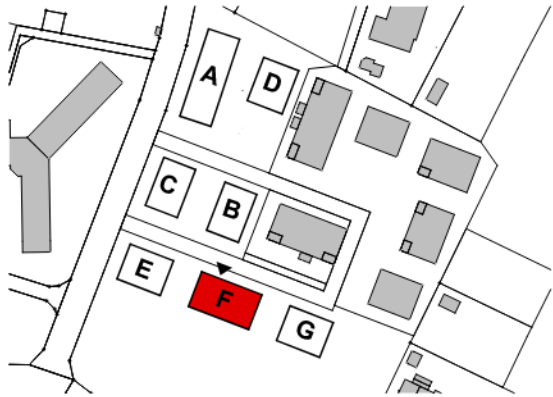

STAND
EXPOSÉ

BAUVORHABEN
Neubau von 7MFH mit 45WE

BAUORT
Kirchstraße
26465 Langeoog

BAUHERR:IN
Inselgemeinde Langeoog

2311

DATUM
24.04.2025

BLATT
Din A3

PLANNAME
Haus F, Obergeschoss - Whg. 03

BEARBEITUNG
Rü

MAßSTAB
1:100

