



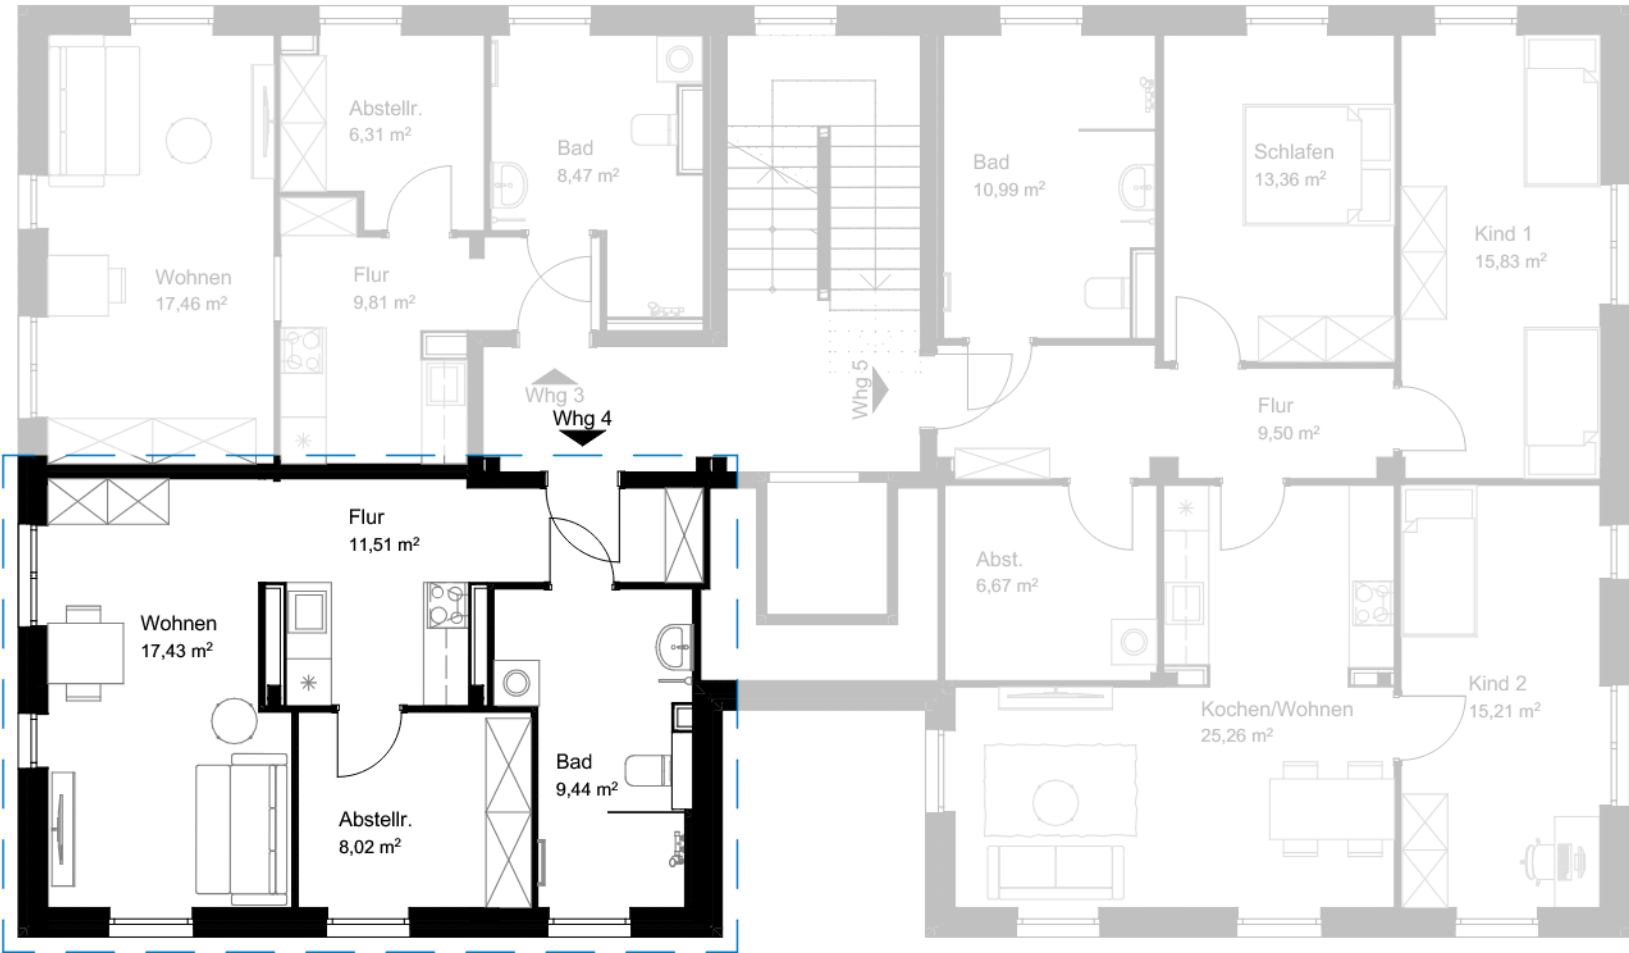

WHG 4	
Haus F, 1 Person	
Abstellr.	8,02 m²
Bad	9,44 m²
Flur	11,51 m²
Wohnen	17,43 m²
Summe	46,40 m²

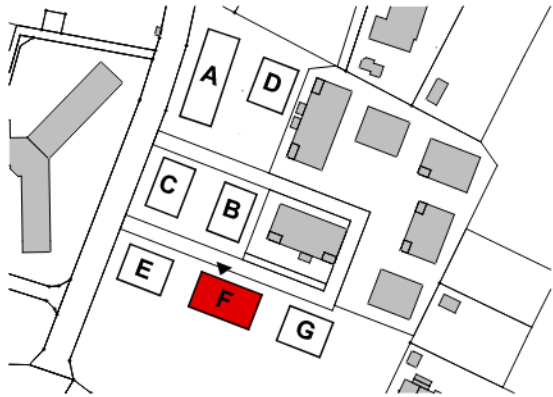

STAND
EXPOSÉ

BAUVORHABEN
Neubau von 7MFH mit 45WE

BAUORT
Kirchstraße
26465 Langeoog

BAUHERR:IN
Inselgemeinde Langeoog

2311

DATUM
24.04.2025

BLATT
Din A3

PLANNAME
Haus F, Obergeschoss - Whg. 04

BEARBEITUNG
Rü

MAßSTAB
1:100

