



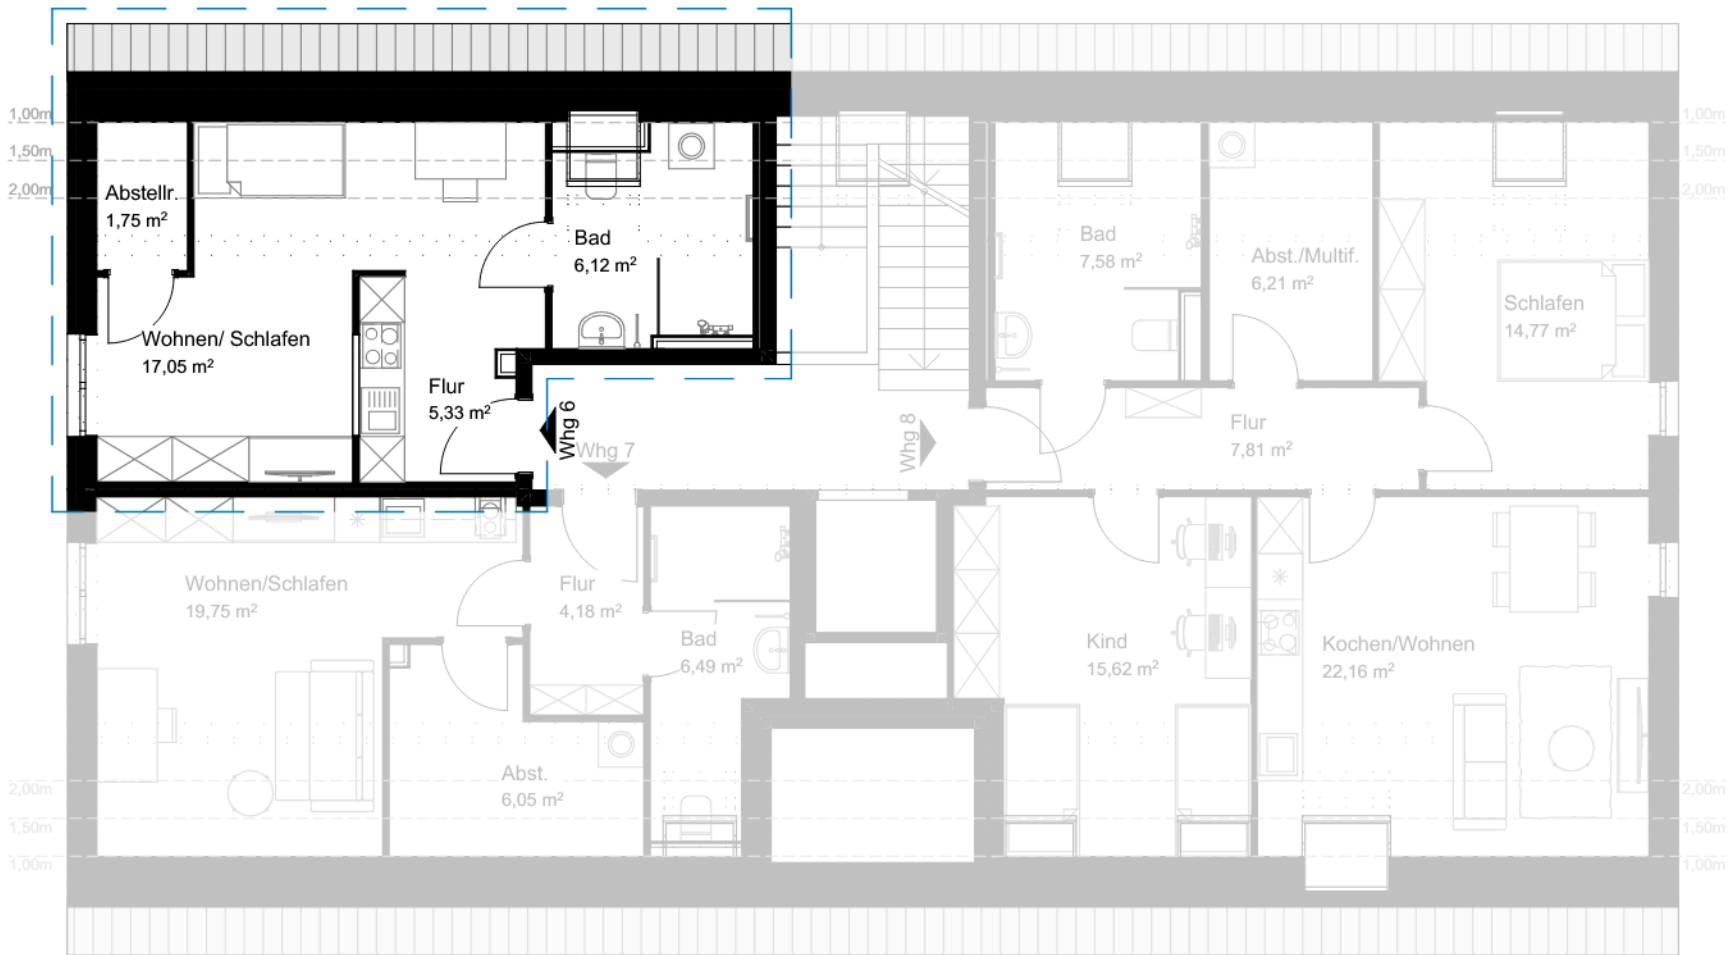

WHG 6	
Haus F, 1 Person	
Abstellr.	1,75 m²
Bad	6,12 m²
Flur	5,33 m²
Wohnen/ Schlafen	17,05 m²
Summe	30,25 m²

WHG 6 (EG)	
Abst. Whg 6	4,25 m²
Summe	4,25 m²

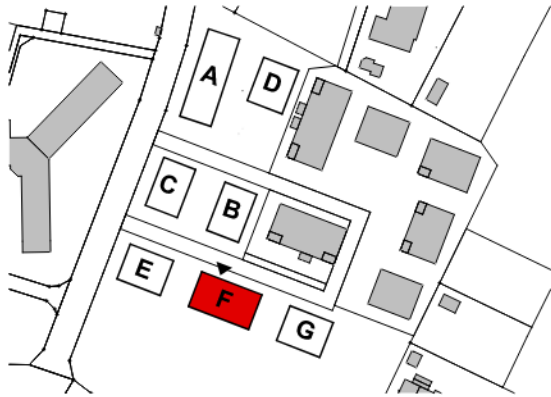

STAND
EXPOSÉ

BAUVORHABEN
Neubau von 7MFH mit 45WE

BAUORT
Kirchstraße
26465 Langeog

BAUHERR:IN
Inselgemeinde Langeog

2311

DATUM
24.04.2025

BLATT
Din A3

PLANNAME
Haus F, Obergeschoss - Whg. 06

BEARBEITUNG
Rü

MAßSTAB
1:100

