



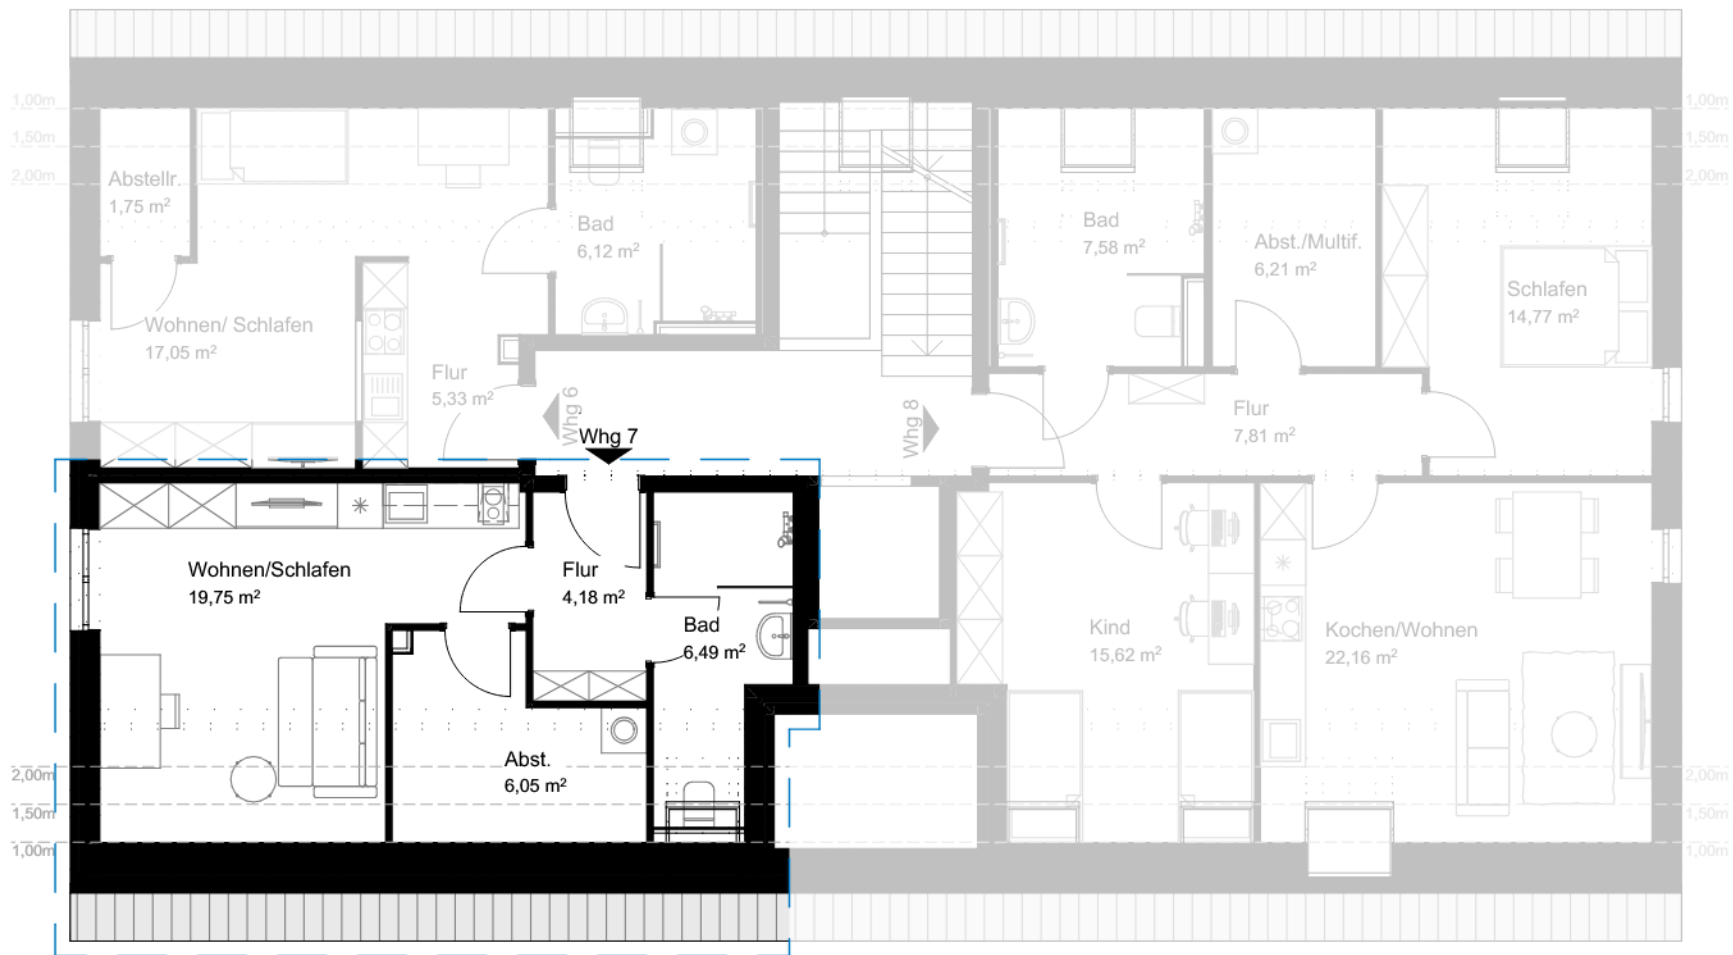

WHG 7	
Haus F, 1 Person	
Abst.	6,05 m²
Bad	6,49 m²
Flur	4,18 m²
Wohnen/Schlafen	19,75 m²
Summe	36,47 m²

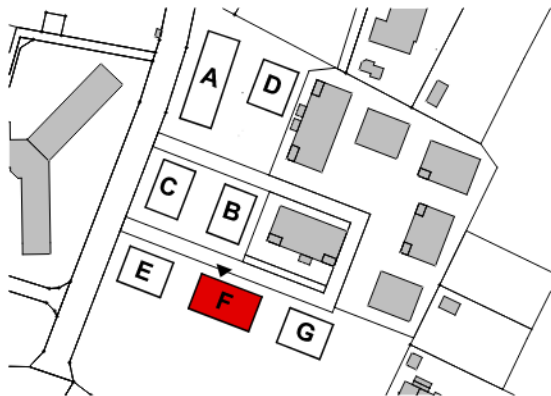

STAND
EXPOSÉ

BAUVORHABEN
Neubau von 7MFH mit 45WE

BAUORT
Kirchstraße
26465 Langeoog

BAUHERR:IN
Inselgemeinde Langeoog

2311

DATUM
24.04.2025

BLATT
Din A3

PLANNAME
Haus F, Dachgeschoss - Whg. 07

BEARBEITUNG
Rü

MAßSTAB
1:100

