



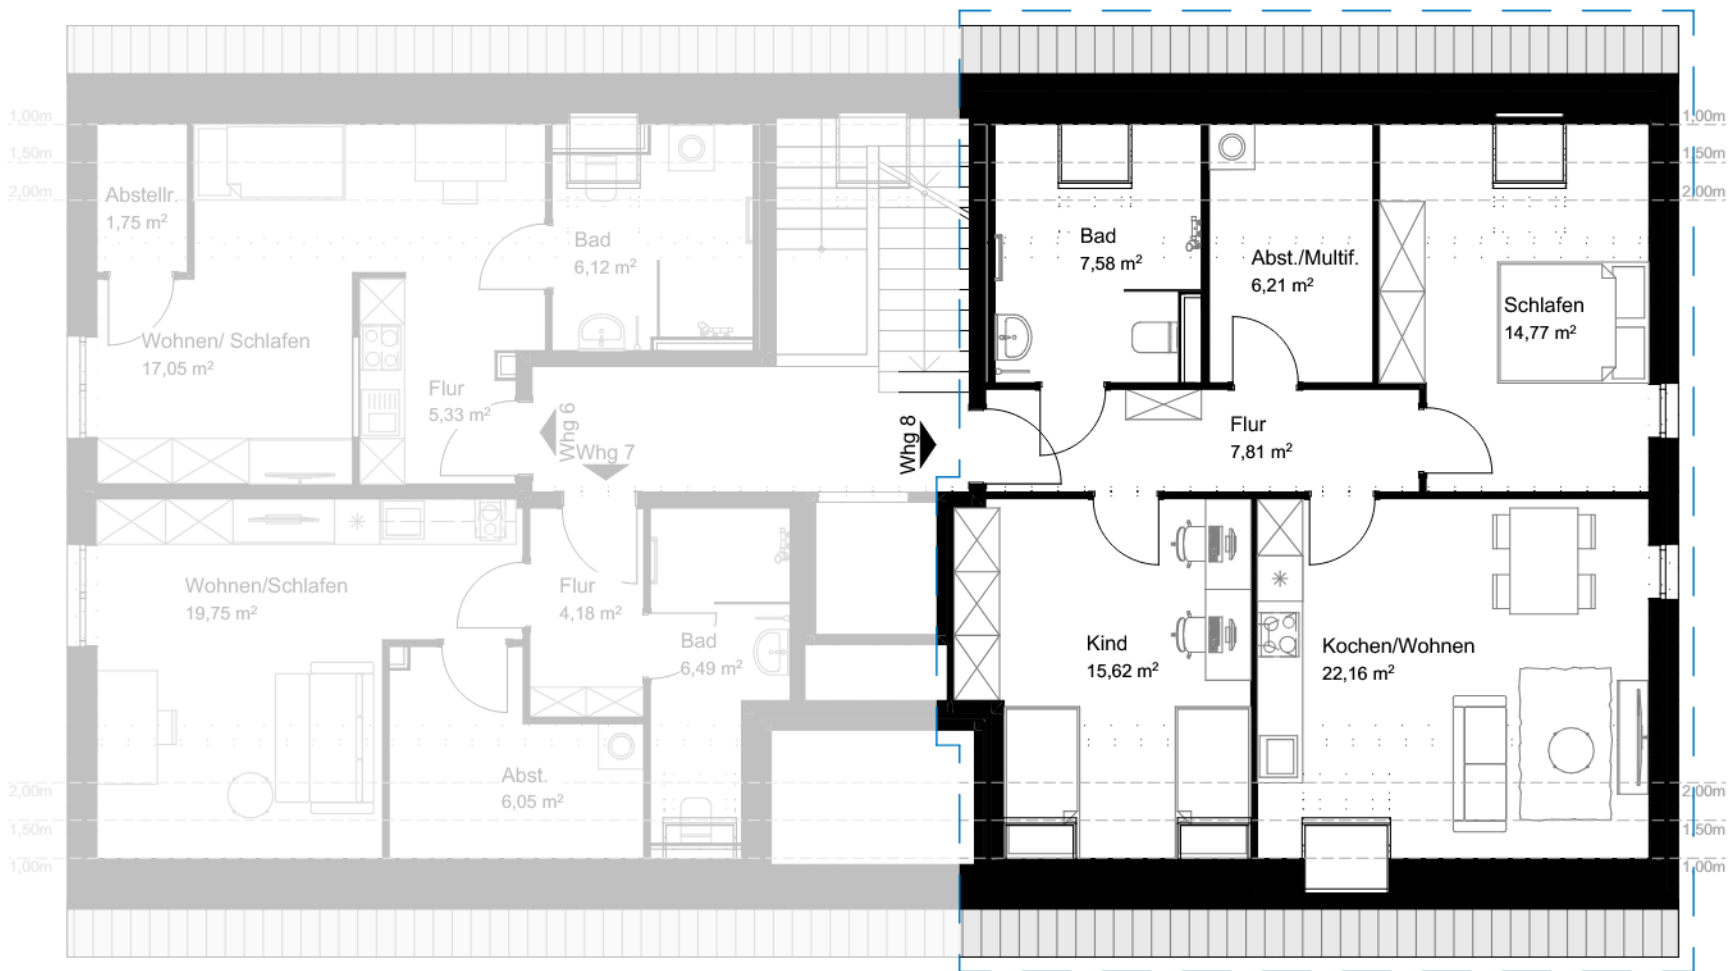

WHG 8	
Haus F, 4 Personen	
Abst./Multif.	6,21 m ²
Bad	7,58 m ²
Flur	7,81 m ²
Kind	15,62 m ²
Kochen/Wohnen	22,16 m ²
Schlafen	14,77 m ²
Summe	74,15 m ²

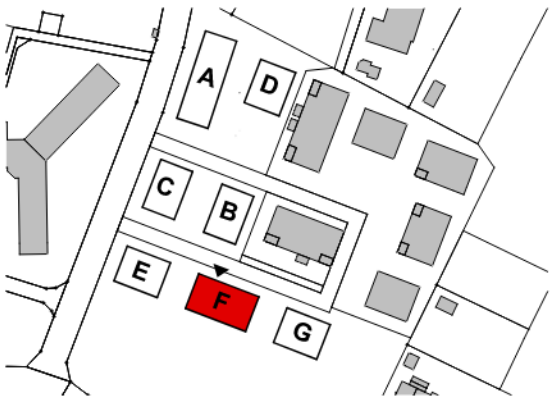

STAND
EXPOSÉ

BAUVORHABEN
Neubau von 7MFH mit 45WE

BAUORT
Kirchstraße
26465 Langeoog

BAUHERR:IN
Inselgemeinde Langeoog

2311

DATUM
24.04.2025

BLATT
Din A3

PLANNAME
Haus F, Dachgeschoss - Whg. 08

BEARBEITUNG
Rü

MAßSTAB
1:100

